






LEGENDA:

KAMEROVÝ SYSTÉM

-  Kamera vnitřní
-  Kamera venkovní
-  Datový rozvaděč SK
-  Kabel UTP CAT6

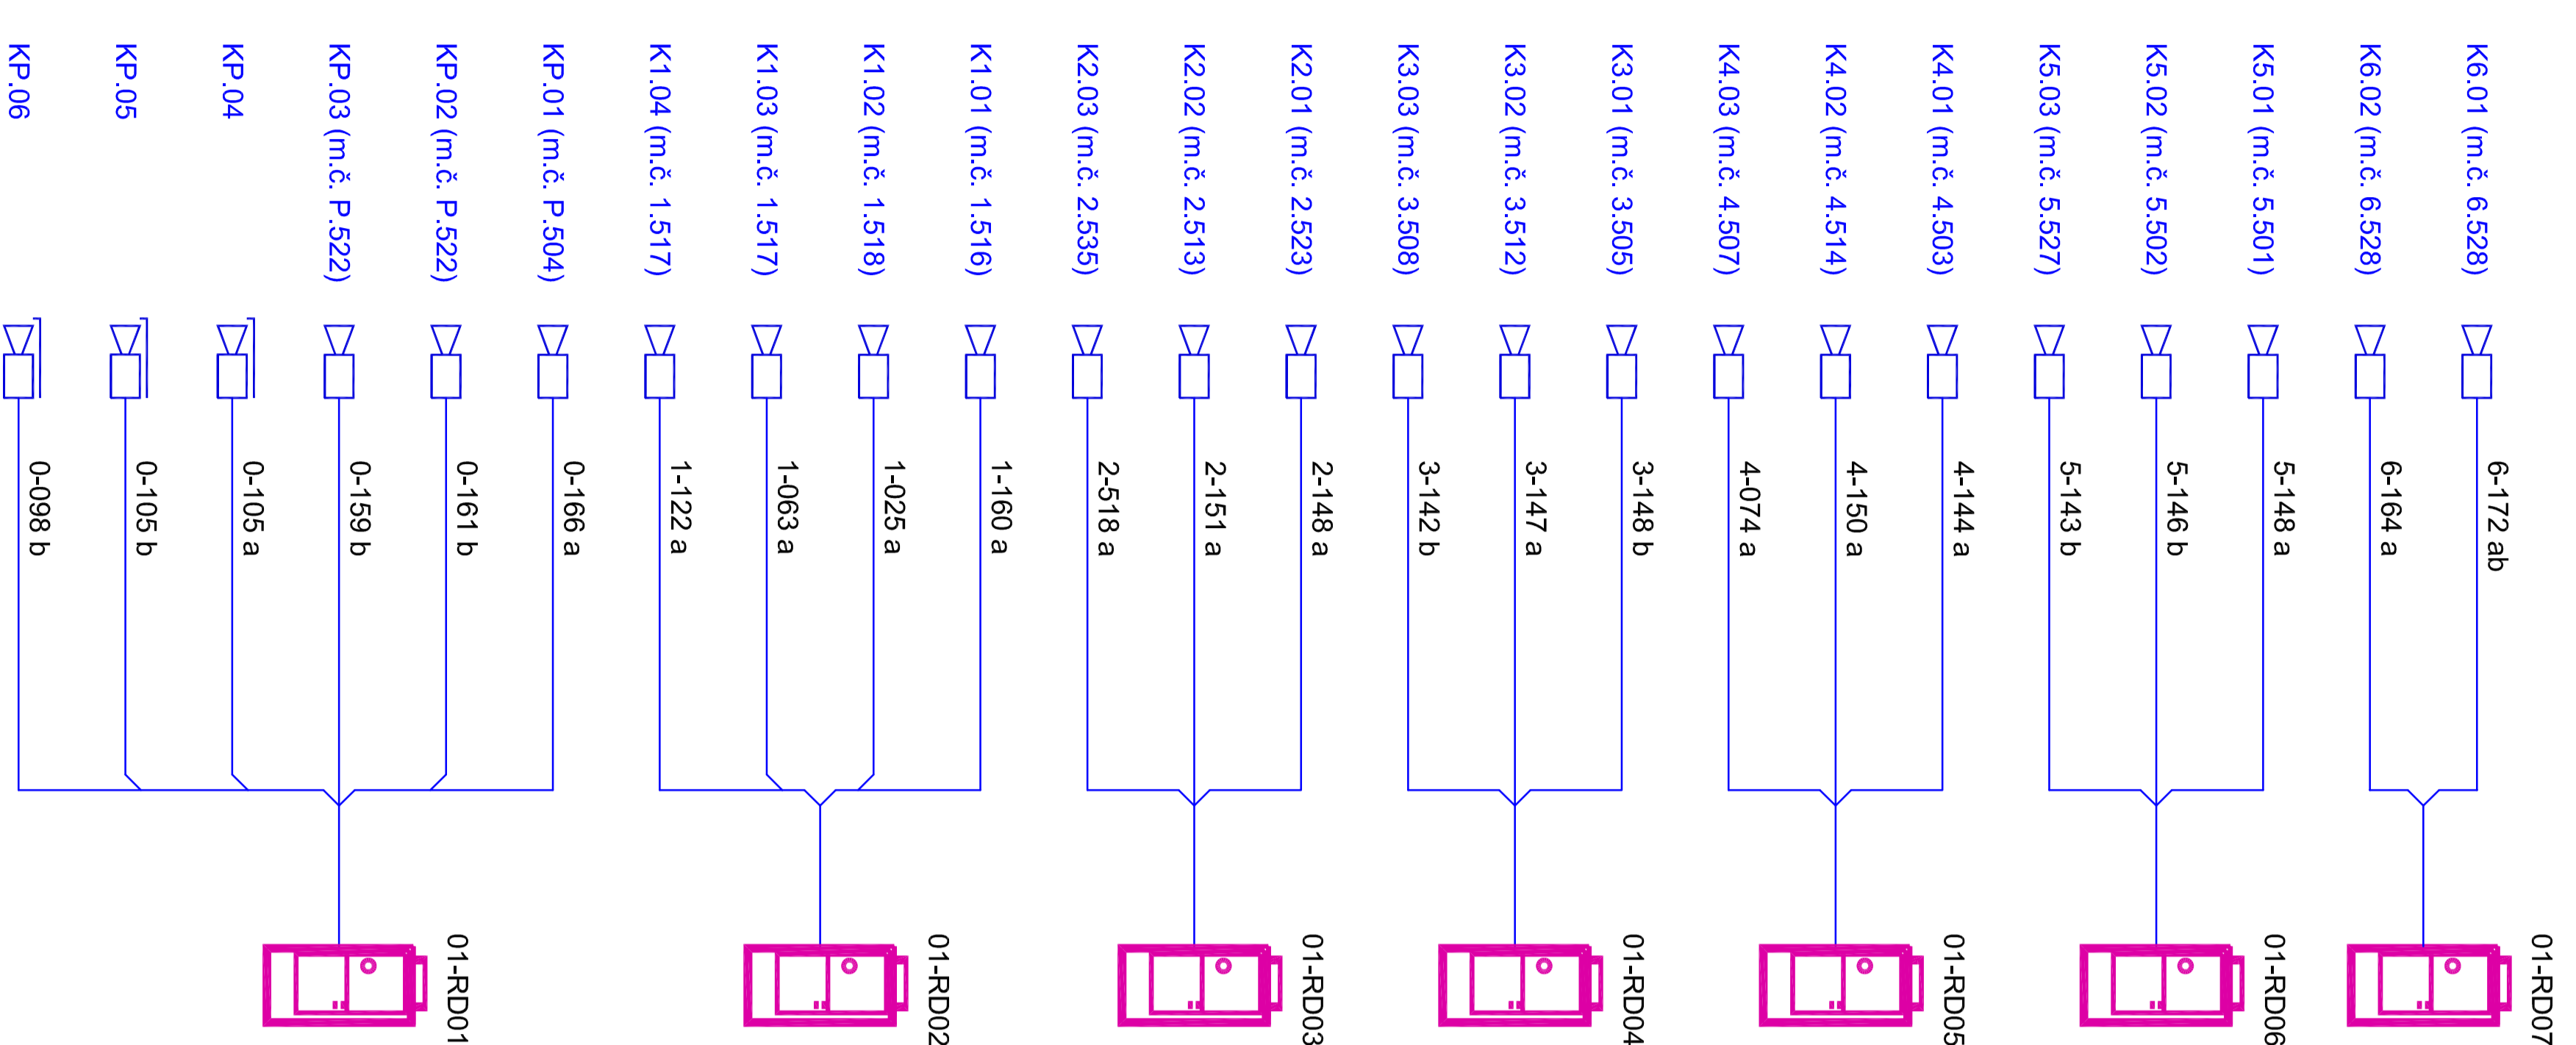

Pozici koncových prvků na stropěch je nutné koordinovat s ostatními technologijemi a se souhlasem koncových prvků. Kabele v CHŮC a v shromažďovacích prostorech budou splňovat třídu hořlavosti Bzcas1d0 nebo budou vedeny pod omítkou s krytím minimálně 10mm.

INDEX	DATUM,	JMÉNO,	PODPIS	TEXT	A POPIS	ZMĚNY

GENERÁLNÍ PROJEKTANT: ateliér-r, spol. s r.o., Uhelná 27, Olomouc 772 00

VYPRACOVAL	Michal Svoboda		MERIT GROUP a.s.	MERIT GROUP a.s.	tel: +420 585 226 185
KONTROLOVAL	Petr Vychodil		MERIT GROUP a.s.	MERIT GROUP a.s.	Břežinova 7 fax: +420 585 230 206
SCHVÁLIL	Jiří Šafránek		MERIT GROUP a.s.	MERIT GROUP a.s.	772 00 Olomouc e-mail: merit@merit.cz
MÍSTO STAVBY	ul. Hněvotínská, Olomouc				
INVESTOR	Univerzita Palackého v Olomouci, Křížkovského 8, Olomouc				
STAVBA	ZAKÁZKA ZS-11-026 FORMÁT 2x A4				

**Dostavba teoretických ústavů Lékařské
Fakulty Univerzity Palackého v Olomouci**

OBSAH - NÁZEV VÝKRESU
Blokové schéma - CCTV

OBJEKT - PROVOZNÍ SOUBOR	STUPĚŇ dokumentace pro provedení stavby	ARCH. ČÍSLO	Č. VÝKRESU	Č. VÝTISKU
4.8 - Zařízení slaboproudé elektrotechniky			1 - SL 54	