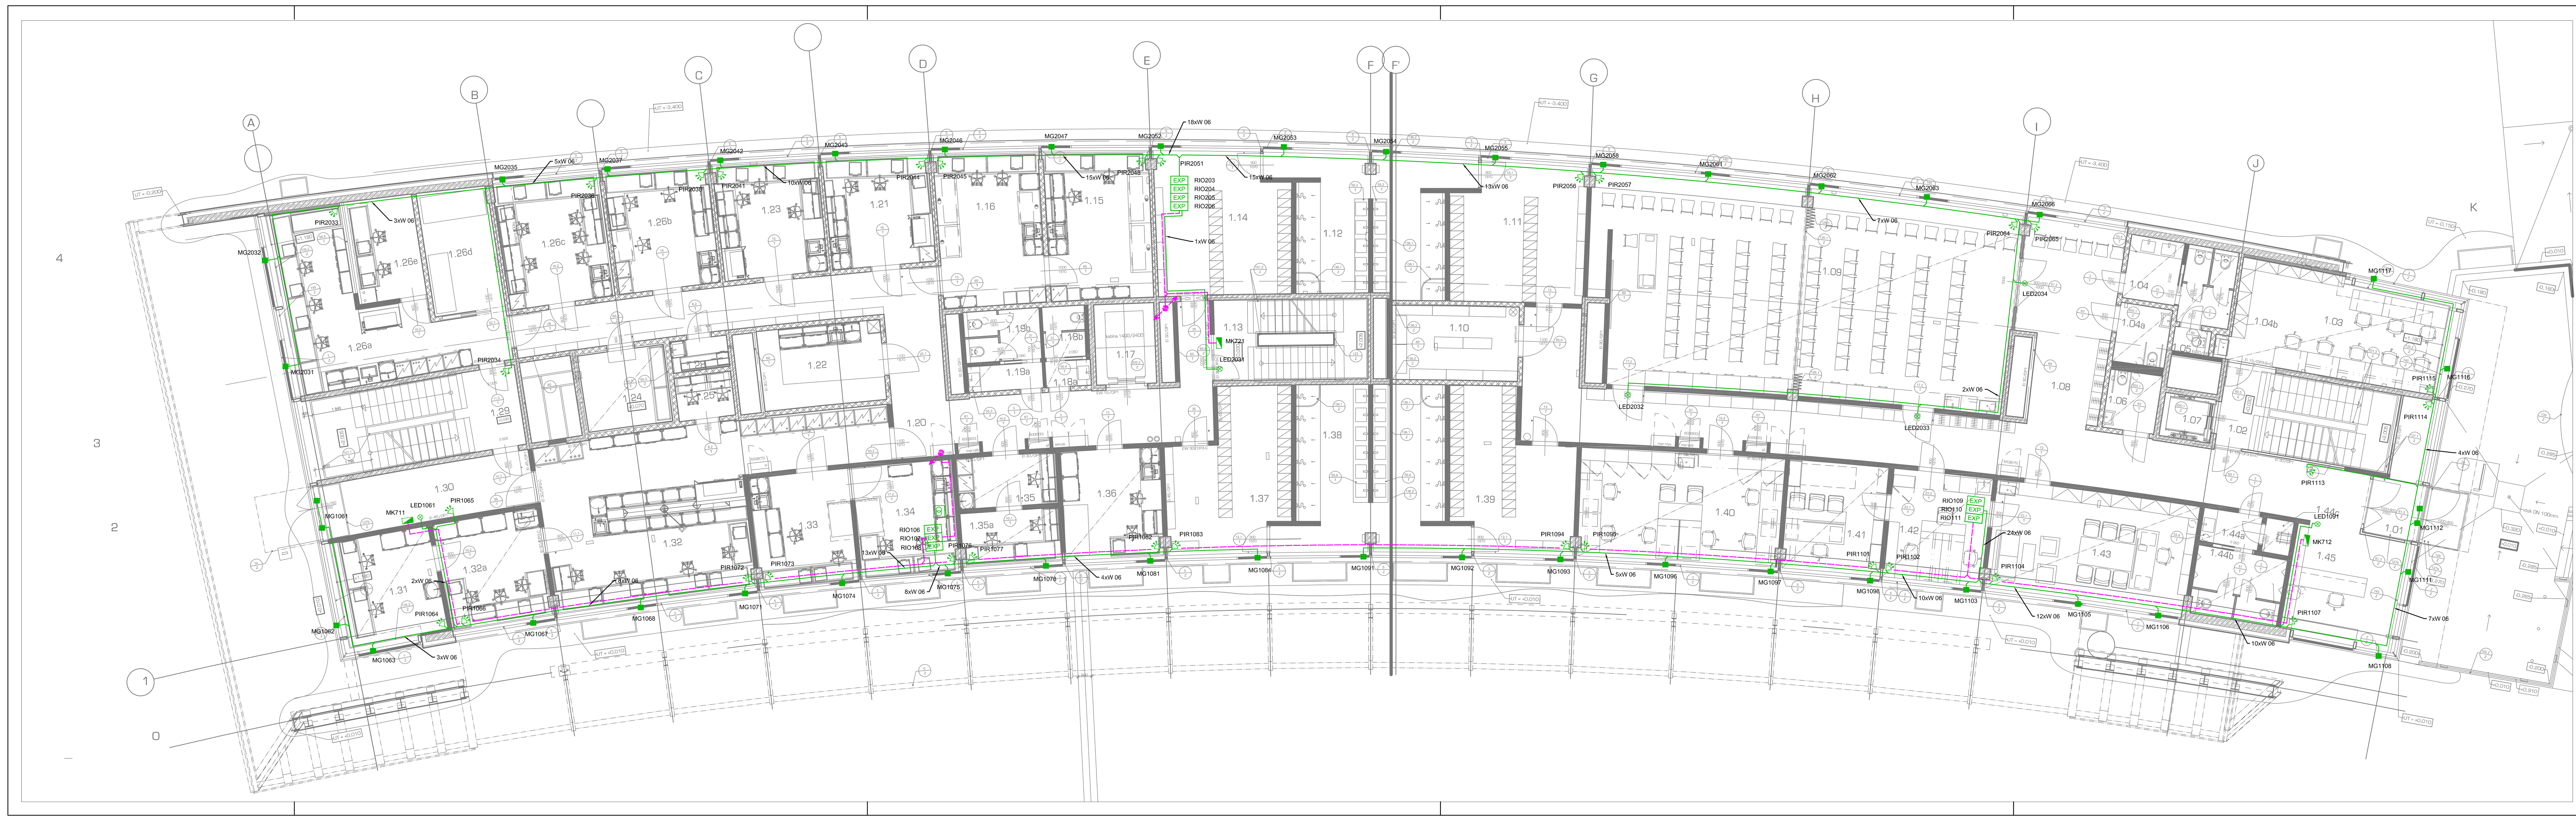

legenda místností

[illegible]

LEGENDA:

ELEKTRONICKÁ ZABEZPEČOVACÍ SIGNALIZACE

- EZS – Ústředna EZS
- EXP – Expandér 8in/4out
- Klávesnice
- Zdroj 12V/5A
- PIR detektor
- Magnetický kontakt zápustný
- MG – Přídržný magnet 150kg
- LED indikace
- Kabel W 06
- Kabel CYSY 2x1,5
- Kabel CYSY 2x1,5 + BELDEN 9501

Hlavní kabelové trasy budou uloženy a vyvázány ve SLP žlabech. Ostatní trasy budou uloženy v lištách nebo pod omítkou. V místnostech "vstupní filtr" bude pomocí př. magnetů řízeno otevírání dveří, tak aby šli otevřít současně pouze jedny. PIR detektory budou osazeny ve výšce 2300-2400 mm od podlahy a LED signalizace nad zárubněmi dveří.

INDEX	DATUM, JMÉNO, PODPIS	TEXT A POPIS ZMĚNY

GENERÁLNÍ PROJEKTANT:	ateliér-r, spol. s r.o., Uhelná 27, Olomouc 772 00					
VYPRACOVAL	Michal Svoboda	[signature]	merit® MERIT GROUP a.s.	MERIT GROUP a.s. Březinova 7 772 00 Olomouc	tel: +420 585 226 185 fax: +420 585 230 206 e-mail: merit@merit.cz	
KONTROLOVAL	Petr Vychodil	[signature]				
SCHVÁLIL	Jiří Šafránek	[signature]				
MÍSTO STAVBY	ul. Hněvotínská, Olomouc		DATUM	3/2011	MĚŘÍTKO	1:100
INVESTOR	Univerzita Palackého v Olomouci, Křížkovského 8, Olomouc		ZAKÁZKA	ZS-11-034	FORMÁT	7x A4
STAVBA Ústav molekulární a translační medicíny			OBSAH - NÁZEV VÝKRESU půdorys 1.np - EZS			
OBJEKT - PROVOZNÍ SOUBOR 05.6 - Elektrická zabezpečovací signalizace			STUPEŇ dokumentace pro provedení stavby	ARCH. ČÍSLO	Č. VÝKRESU 1 - SL 02	Č. VÝTISKU