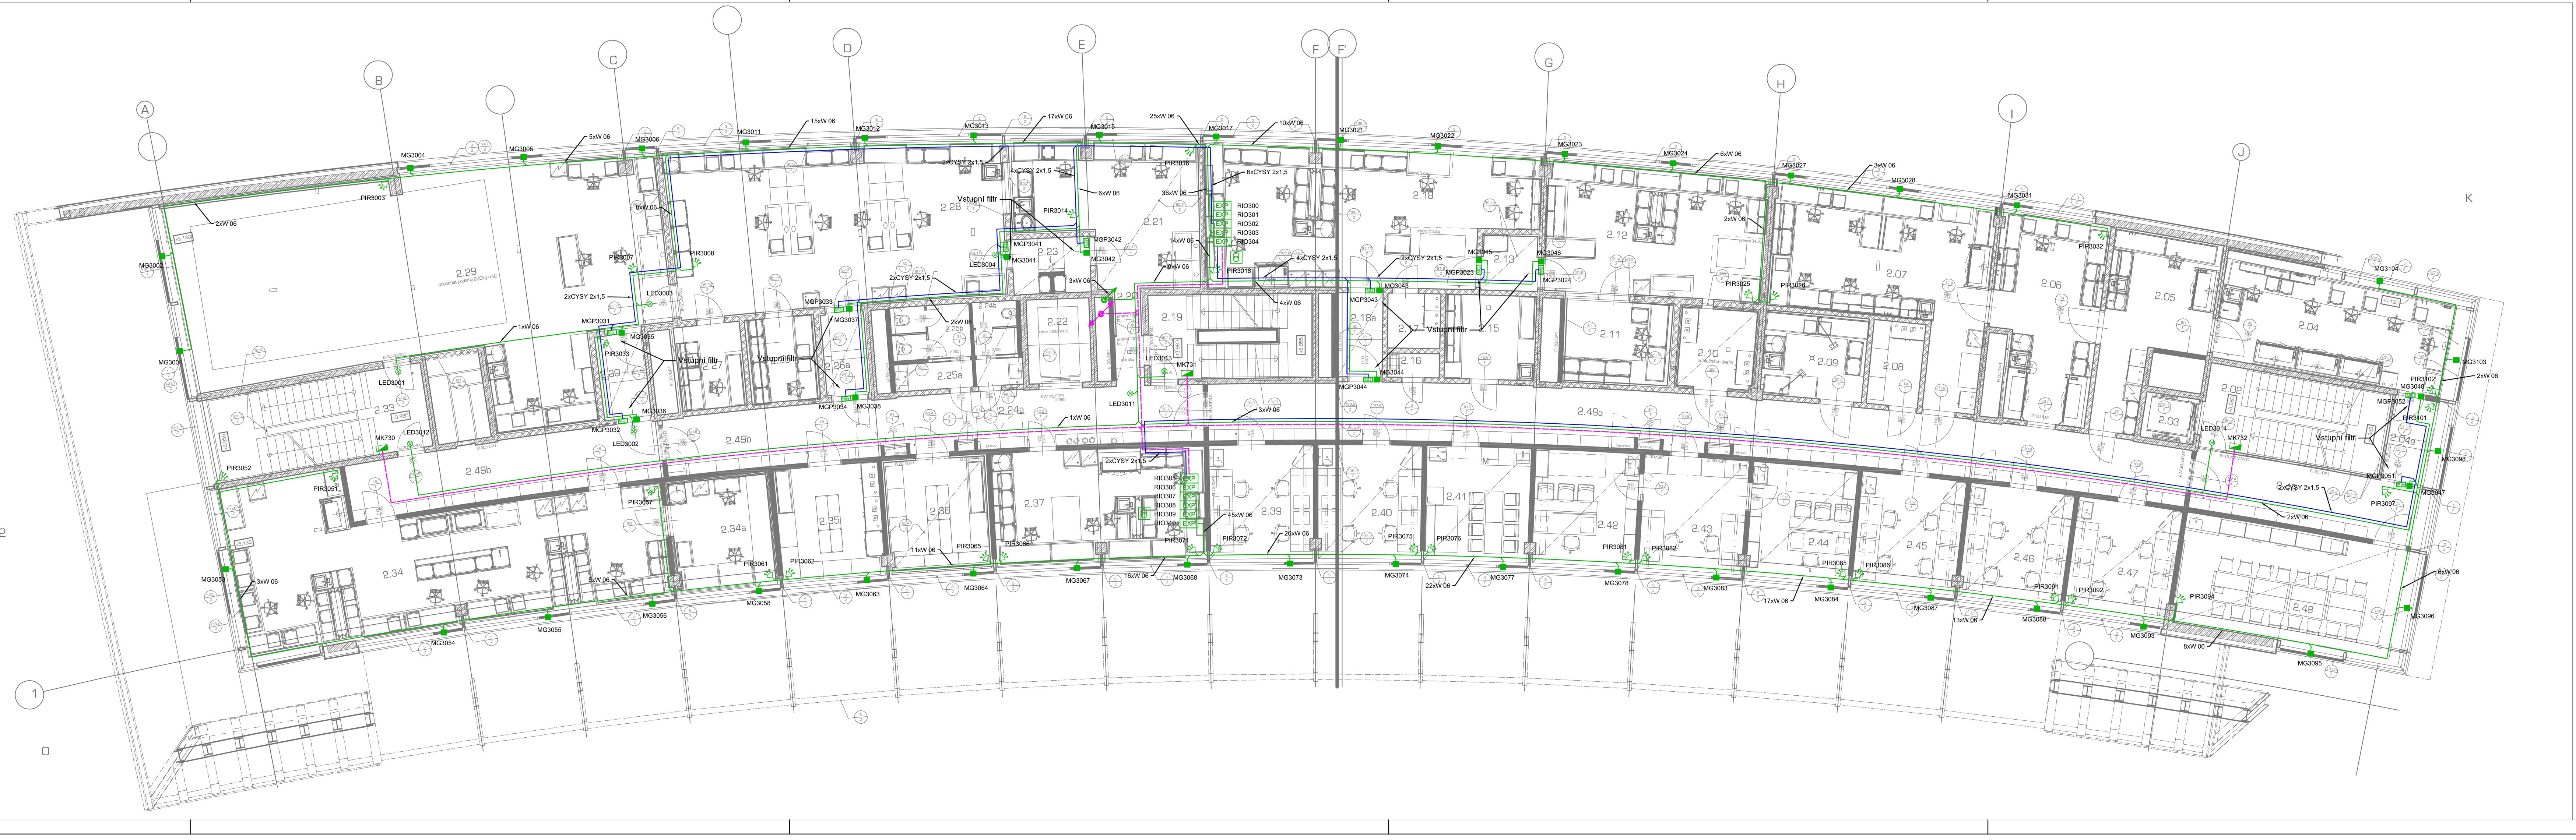

## legenda místností:

| č.m. | název místnosti | plocha m2 | úroveň podlahy | světlost mm | druh podlahy | označení | poznámka podlahy | podlahové vytápění | povrchová úprava stěn | poznámka | povrchová úprava stropu | poznámka |
|---|---|---|---|---|---|---|---|---|---|---|---|---|
| 2.01 | není obsazeno | | | | | | | - | | | | |
| 2.02 | schodiště | 19,59 | +3,980 | | S-Z - (exopxidová samonivelační stěrka zátěžová) | P3.2, P6 | | - | PB (pohledový beton) | | PB (pohledový beton) | |
| 2.03 | výtah osobní + imobilní | 3,00 | +3,980 | | | | | - | | | PB (pohledový beton) | |
| 2.04 | laboratoř roztok. syntézy | 32,15 | +3,980 | 3600 | PVC - CH (PVC antistatické s chemickou odolností) | P1p | | ano | VOŠ, PB (VOŠ : vápenná omítka štuková na zdivu s otěruvzdornou malbou) (PB : pohledový beton) | | PB (pohledový beton) | |
| 2.04a | vzdušný filtr | 5,56 | +3,980 | 3600 | PVC - A (antistatické) | P2p | | ano | VOŠ (vápenná omítka štuková na zdivu s otěruvzdornou malbou) | | PB (pohledový beton) | |
| 2.05 | labor. solid phase syntézy I | 20,17 | +3,980 | 3600 | PVC - A (antistatické) | P2p | | ano | VOŠ, PB, SDK (vápenná omítka štuková na zdivu s otěruvzdornou malbou) (pohledový beton) (SDK + otěruvzdorný nátěr) | | PB (pohledový beton) | |
| 2.06 | labor. solid phase syntézy II | 24,76 | +3,980 | 3600 | PVC - A (antistatické) | P2p | | ano | VOŠ, PB, SDK (vápenná omítka štuková na zdivu s otěruvzdornou malbou) (pohledový beton) (SDK + otěruvzdorný nátěr) | | PB (pohledový beton) | |
| 2.07 | laboratoř analytiky | 39,16 | +3,980 | 3600 | PVC - A (antistatické) | P2p | | ano | VOŠ, PB (VOŠ : vápenná omítka štuková na zdivu s otěruvzdornou malbou) (PB : pohledový beton) | | PB (pohledový beton) | |
| 2.08 | sklad - prázdné obaly | 5,34 | +3,980 | 3600 | PVC - A (antistatické) | P2 | | - | VOŠ (vápenná omítka štuková na zdivu s otěruvzdornou malbou) | | PB (pohledový beton) | |
| 2.09 | mytí skla - lyofilizace | 10,56 | +3,980 | 3600 | S-H (epoxidová samonivelační stěrka hydroizolační) | P5p | | ano | SO, VOŠ (SO : stěrková omítka hydroizolační, výška 2,0m) (VOŠ : vápenná omítka štuková na zdivu s otěruvzdornou malbou) | | PB (pohledový beton) | |
| 2.10 | pumpy - filtry | 7,32 | +3,980 | 3000 | PVC - Z (PVC zátěžové) | P1p | | ano | OSH (obklad stěn protihlukový, sdk obklad s protihlukovou izolací tl.100mm) | | PA (podhled akustický) | akustická izolace zespod stropní desky |
| 2.11 | přípravna | 10,97 | +3,980 | 3600 | PVC - CH (PVC antistatické s chemickou odolností) | P1p | | ano | OSO (obklad stěn omyvatelným panelem do čistého prostředí) | sendvičový polyuretanový panel opláštěný plechem tl. 60mm | PB (pohledový beton) | |
| 2.12 | proteomika | 34,29 | +3,980 | 3600 | PVC - CH (PVC antistatické s chemickou odolností) | P1p, P1.6 | zvýšená únosnost podlahy pod přístroj 345kg | ano | OSO (obklad stěn omyvatelným panelem do čistého prostředí) | sendvičový polyuretanový panel opláštěný plechem tl. 60mm | PB (pohledový beton) | |
| 2.13 | proteomický filtr | 3,77 | +3,980 | 3000 | PVC - CH (PVC antistatické s chemickou odolností) | P1p | | ano | OSO (obklad stěn omyvatelným panelem do čistého prostředí) | sendvičový polyuretanový panel opláštěný plechem tl. 60mm | PO (podhled omyvatelný, do čistého prostředí) | sendvičový polyuretanový panel opláštěný plechem tl. 60mm |
| 2.15 | sklad + fotokomora | 9,34 | +3,980 | 3600 | PVC - Z (PVC zátěžové) | P1 | | - | SO, VOŠ (SO : stěrková omítka hydroizolační, výška 2,0m) (VOŠ : vápenná omítka štuková na zdivu s otěruvzdornou malbou) | | PB (pohledový beton) | |
| 2.16 | úklidová místnost | 1,55 | +3,980 | 3600 | S-H (epoxidová samonivelační stěrka hydroizolační) | P3 | | - | SO, VOŠ (SO : stěrková omítka hydroizolační, výška 2,0m) (VOŠ : vápenná omítka štuková na zdivu s otěruvzdornou malbou) | | PB (pohledový beton) | |
| 2.17 | sklad B | 3,55 | +3,980 | 3600 | PVC - A (antistatické) | P2 | | - | VOŠ (vápenná omítka štuková na zdivu s otěruvzdornou malbou) | | PB (pohledový beton) | |
| 2.18 | proteomika | 51,34 | +3,980 | 3600 | PVC - CH (PVC antistatické s chemickou odolností) | P1.5p | zvýšená únosnost podlahy pod přístroj 375kg a 550kg; transportní cesta pro zařízení 550kg | ano | OSO (obklad stěn omyvatelným panelem do čistého prostředí) | sendvičový polyuretanový panel opláštěný plechem tl. 60mm | PB (pohledový beton) | |
| 2.18a | vzdušný filtr | 4,70 | +3,980 | 3600 | PVC - A (antistatické) | P2.3p | transportní cesta pro zařízení 550kg | ano | VOŠ, SDK (vápenná omítka štuková na zdivu s otěruvzdornou malbou) (SDK + otěruvzdorný nátěr) | | PSDKi (podhled sádrokartonový rastrový 600 x 600 impregn. na systém. profilech) | |
| 2.19 | schodiště | 16,94 | +3,980 | | S-Z - (exopxidová samonivelační stěrka zátěžová) | P3.2, P6 | | - | PB (pohledový beton) | | PB (pohledový beton) | |
| 2.20 | prokládací autokláv | 3,03 | +3,980 | 2800 | PVC - O (běžné) | P1p | bet. sokl na stropní desku pod přístroj autokláv | ano | OSO (obklad stěn omyvatelným panelem do čistého prostředí) | sendvičový polyuretanový panel opláštěný plechem tl. 60mm | PO (podhled omyvatelný, do čistého prostředí) | sendvičový polyuretanový panel opláštěný plechem tl. 60mm |
| 2.21 | tkáňové kultury BL3 | 29,36 | +3,980 | 3000 | PVC - A (antistatické) | P2p | | ano | OSO (obklad stěn omyvatelným panelem do čistého prostředí) | sendvičový polyuretanový panel opláštěný plechem tl. 60mm | PO (podhled omyvatelný, do čistého prostředí) | sendvičový polyuretanový panel opláštěný plechem tl. 60mm |
| 2.22 | výtah nákladní | 6,49 | +3,980 | | | | | - | | | PB (pohledový beton) | |
| 2.23 | dekontaminační smyčka | 4,82 | +3,980 | 3000 | S-H (epoxidová samonivelační stěrka hydroizolační) | P5 | | - | VOŠ, PB, SO (vápenná omítka štuková na zdivu s otěruvzdornou malbou) (pohledový beton) (stěrková omítka hydroizolační, výška 2,0m) | | PSDKi (podhled sádrokartonový rastrový 600 x 600 impregn. na systém. profilech) | |
| 2.24a | wc muži - předsíňka | 1,74 | +3,980 | 2500 | S - O (epoxidová samonivelační stěrka běžná) | P3 | | - | VOŠ, PB, SO, SDK (vápenná omítka štuková na zdivu s otěruvzdornou malbou) (pohledový beton, SDK + otěruvzdorný nátěr) (stěrková omítka hydroizolační, výška 2,0m) | | PSDKh (podhled sádrokartonový hladký na systémových profilech) | |
| 2.24b | wc muži | 3,20 | +3,980 | 2500 | S - O (epoxidová samonivelační stěrka běžná) | P3 | | - | VOŠ, PB, SO, SDK (vápenná omítka štuková na zdivu s otěruvzdornou malbou) (pohledový beton, SDK + otěruvzdorný nátěr) (stěrková omítka hydroizolační, výška 2,0m) | | PSDKh (podhled sádrokartonový hladký na systémových profilech) | |
| 2.25a | wc ženy - předsíňka | 2,55 | +3,980 | 2500 | S - O (epoxidová samonivelační stěrka běžná) | P3 | | - | SO, VOŠ, SDK (vápenná omítka štuková na zdivu s otěruvzdornou malbou) (stěrková omítka hydroizolační, výška 2,0m) (SDK + otěruvzdorný nátěr) | | PSDKh (podhled sádrokartonový hladký na systémových profilech) | |
| 2.25b | wc ženy | 5,62 | +3,980 | 2500 | S - O (epoxidová samonivelační stěrka běžná) | P3 | | - | SO, VOŠ, SDK (vápenná omítka štuková na zdivu s otěruvzdornou malbou) (stěrková omítka hydroizolační, výška 2,0m) (SDK + otěruvzdorný nátěr) | | PSDKh (podhled sádrokartonový hladký na systémových profilech) | |
| 2.26 | mikroskopy | 7,14 | +3,980 | 3600 | PVC - O (běžné) | P1p | | ano | SO, VOŠ (SO : stěrková omítka hydroizolační, výška 2,0m) (VOŠ : vápenná omítka štuková na zdivu s otěruvzdornou malbou) | | PB (pohledový beton) | |
| 2.26a | vzdušný filtr | 4,42 | +3,980 | 3000 | PVC - O (běžné) | P1 | | - | OSO (obklad stěn omyvatelným panelem do čistého prostředí) | sendvičový polyuretanový panel opláštěný plechem tl. 60mm | PSDKh (podhled sádrokartonový hladký na systémových profilech) | |
| 2.27 | mikroskopy | 6,60 | +3,980 | 3600 | PVC - A (antistatické) | P2p | | ano | VOŠ, SDK (vápenná omítka štuková na zdivu s otěruvzdornou malbou) (SDK + otěruvzdorný nátěr) | | PB (pohledový beton) | |
| 2.28 | tkáňové kultury | 67,17 | +3,980 | 3600 | PVC - CH (PVC antistatické s chemickou odolností) | P1p | | ano | OSO (obklad stěn omyvatelným panelem do čistého prostředí) | sendvičový polyuretanový panel opláštěný plechem tl. 60mm | PB (pohledový beton) | |
| 2.29 | skriningová laboratoř | 121,08 | +3,980 | 3600 | PVC - CH | P1.7p | zvýšená únosnost podlahy v celé místnosti 650kg/m2 | ano | OSO (obklad stěn omyvatelným panelem do čistého prostředí) | sendvičový polyuretanový panel opláštěný plechem tl. 60mm | PB (pohledový beton) | |
| 2.29a | není obsazeno | | | | | | | | | | | |
| 2.30 | vzdušný filtr | 4,81 | +3,980 | 3600 | PVC - A (antistatické) | P2p | | ano | VOŠ, PB (VOŠ : vápenná omítka štuková na zdivu s otěruvzdornou malbou) (PB : pohledový beton) | | PSDKh (podhled sádrokartonový hladký na systémových profilech) | |
| 2.31 | není obsazeno | | | | | | | - | | | | |
| 2.33 | schodiště | 22,29 | +3,980 | | S-Z - (exopxidová samonivelační stěrka zátěžová) | P3.2, P6 | | - | PB (pohledový beton) | | PB (pohledový beton) | |
| 2.34 | buňečná biologie I | 72,25 | +3,980 | 3600 | PVC - A (antistatické) | P2p | | ano | SDK, PB (SDK : sádrokarton + otěruvzdorný nátěr) (PB : pohledový beton) | | PB (pohledový beton) | |
| 2.34a | buňečná biologie II | 13,36 | +3,980 | 3600 | PVC - A (antistatické) | P2p | | ano | OSH (obklad stěn protihlukový, sdk obklad s protihlukovou izolací tl.100mm) | | PB (pohledový beton) | |
| 2.35 | sklad D - laborat. materiál | 14,55 | +3,980 | 3600 | PVC - A (antistatické) | P2 | | - | SDK, PB (SDK : sádrokarton + otěruvzdorný nátěr) (PB : pohledový beton) | | PB (pohledový beton) | |
| 2.36 | chladící místnost | 13,31 | +3,980 | 3000 | S-Z - (exopxidová samonivelační stěrka zátěžová) | P4 | | - | OST (obklad stěn panelem se zvýšenou tepelnou odolností po podhled) | | PT (podhled se zvýšenou tepelnou odolností) | |
| 2.37 | laboratoř | 29,50 | +3,980 | 3000 | PVC - A (antistatické) | P2p | | ano | SDK, PB (SDK : sádrokarton + otěruvzdorný nátěr) (PB : pohledový beton) | | PB (pohledový beton) | |
| 2.38 | není obsazeno | | | | | | | - | | | | |
| 2.39 | pracovna | 14,50 | +3,980 | 3000 | PVC - O (běžné) | P1 | | - | SDK, PB (SDK : sádrokarton + otěruvzdorný nátěr) (PB : pohledový beton) | | PSDKh (podhled sádrokartonový hladký na systémových profilech) | |
| 2.40 | pracovna | 14,48 | +3,980 | 3000 | PVC - O (běžné) | P1 | | - | SDK, PB (SDK : sádrokarton + otěruvzdorný nátěr) (PB : pohledový beton) | | PSDKh (podhled sádrokartonový hladký na systémových profilech) | |
| 2.41 | odpočinková místnost | 14,50 | +3,980 | 3000 | PVC - O (běžné) | P1 | | - | SDK, PB (SDK : sádrokarton + otěruvzdorný nátěr) (PB : pohledový beton) | | PSDKh (podhled sádrokartonový hladký na systémových profilech) | |
| 2.42 | pracovna vedoucí | 14,48 | +3,980 | 3000 | PVC - O (běžné) | P1 | | - | SDK, PB (SDK : sádrokarton + otěruvzdorný nátěr) (PB : pohledový beton) | | PSDKh (podhled sádrokartonový hladký na systémových profilech) | |
| 2.43 | sekretariát | 14,50 | +3,980 | 3000 | PVC - O (běžné) | P1 | | - | SDK, PB (SDK : sádrokarton + otěruvzdorný nátěr) (PB : pohledový beton) | | PSDKh (podhled sádrokartonový hladký na systémových profilech) | |
| 2.44 | pracovna vedoucí | 14,48 | +3,980 | 3000 | PVC - O (běžné) | P1 | | - | SDK, PB (SDK : sádrokarton + otěruvzdorný nátěr) (PB : pohledový beton) | | PSDKh (podhled sádrokartonový hladký na systémových profilech) | |
| 2.45 | pracovna | 14,50 | +3,980 | 3000 | PVC - O (běžné) | P1 | | - | SDK, PB (SDK : sádrokarton + otěruvzdorný nátěr) (PB : pohledový beton) | | PSDKh (podhled sádrokartonový hladký na systémových profilech) | |
| 2.46 | pracovna | 14,48 | +3,980 | 3000 | PVC - O (běžné) | P1p | | ano | SDK, PB (SDK : sádrokarton + otěruvzdorný nátěr) (PB : pohledový beton) | | PSDKr (podhled sádrokartonový rastrový 600x600 na systémových profilech) | |
| 2.47 | pracovna | 14,50 | +3,980 | 3000 | PVC - O (běžné) | P1 | | - | SDK, PB (SDK : sádrokarton + otěruvzdorný nátěr) (PB : pohledový beton) | | PSDKh (podhled sádrokartonový hladký na systémových profilech) | |
| 2.48 | seminární místnost | 32,74 | +3,980 | 3000 | PVC - Z (PVC zátěžové) | P1 | | - | SDK, PB (SDK : sádrokarton + otěruvzdorný nátěr) (PB : pohledový beton) | | PSDKh (podhled sádrokartonový hladký na systémových profilech) | |
| 2.49 | chodba | 16,59 | +3,980 | 3600 | PVC - Z (PVC zátěžové) | P1 | | - | VOŠ, SDK (vápenná omítka štuková na zdivu s otěruvzdornou malbou) (SDK + otěruvzdorný nátěr) | | PB (pohledový beton) | |
| 2.49a | chodba | 68,36 | +3,980 | 3600 | PVC - Z (PVC zátěžové) | P1 | | - | VOŠ, SDK (vápenná omítka štuková na zdivu s otěruvzdornou malbou) (SDK + otěruvzdorný nátěr) | | PB (pohledový beton) | |
| 2.49b | chodba | 59,07 | +3,980 | 3600 | PVC - Z (PVC zátěžové) | P1p | transportní cesta pro zařízení 1300Kg; transport na paletovém vozíku | - | VOŠ, SDK (vápenná omítka štuková na zdivu s otěruvzdornou malbou) (SDK + otěruvzdorný nátěr) | | PB (pohledový beton) | |

## LEGENDA:

ELEKTRONICKÁ ZABEZPEČOVACÍ SIGNALIZACE

- EZS Ústředna EZS
- EXP Expandér 8in/4out
- Klávesnice
- Zdroj 12V/5A
- PIR detektor
- Magnetický kontakt zápustný
- Přídržný magnet 150kg
- LED indikace
- Kabel W 06
- Kabel CYSY 2x1,5
- Kabel CYSY 2x1,5 + BELDEN 9501

Hlavní kabelové trasy budou uloženy a vyvázány ve SLP žlabech. Ostatní trasy budou uloženy v lištách nebo pod omítkou. V místnostech "vstupní filtr" bude pomocí př. magnetů řízeno otevírání dveří, tak aby šli otevřít současně pouze jedny. PIR detektory budou osazeny ve výšce 2300-2400 mm od podlahy a LED signalizace nad zárubněmi dveří.

| INDEX | DATUM, JMÉNO, PODPIS | TEXT A POPIS ZMĚNY |
|---|---|---|
| | | |

| | | | | | |
|---|---|---|---|---|---|
| GENERÁLNÍ PROJEKTANT: | ateliér-r, spol. s r.o., Uhelná 27, Olomouc 772 00 | | | | |
| VYPRACOVAL | Michal Svoboda | merit® MERIT GROUP a.s. | MERIT GROUP a.s. Březinova 7 772 00 Olomouc | tel: +420 585 226 185 fax: +420 585 230 206 e-mail: merit@merit.cz | |
| KONTROLOVAL | Petr Vychodil | | | | |
| SCHVÁLIL | Jiří Šafránek | | | | |
| MÍSTO STAVBY | ul. Hněvotínská, Olomouc | DATUM | 3/2011 | MĚŘÍTKO | 1:100 |
| INVESTOR | Univerzita Palackého v Olomouci, Křížkovského 8, Olomouc | ZAKÁZKA | ZS-11-034 | FORMÁT | 7x A4 |
| STAVBA | | OBSAH - NÁZEV VÝKRESU | | | |
| Ústav molekulární a translační medicíny | | půdorys 2.np - EZS | | | |
| OBJEKT - PROVOZNÍ SOUBOR | | STUPEŇ | ARCH. ČÍSLO | Č. VÝKRESU | Č. VÝTISKU |
| 05.6 - Elektrická zabezpečovací signalizace | | dokumentace pro provedení stavby | | 1 - SL 03 | |