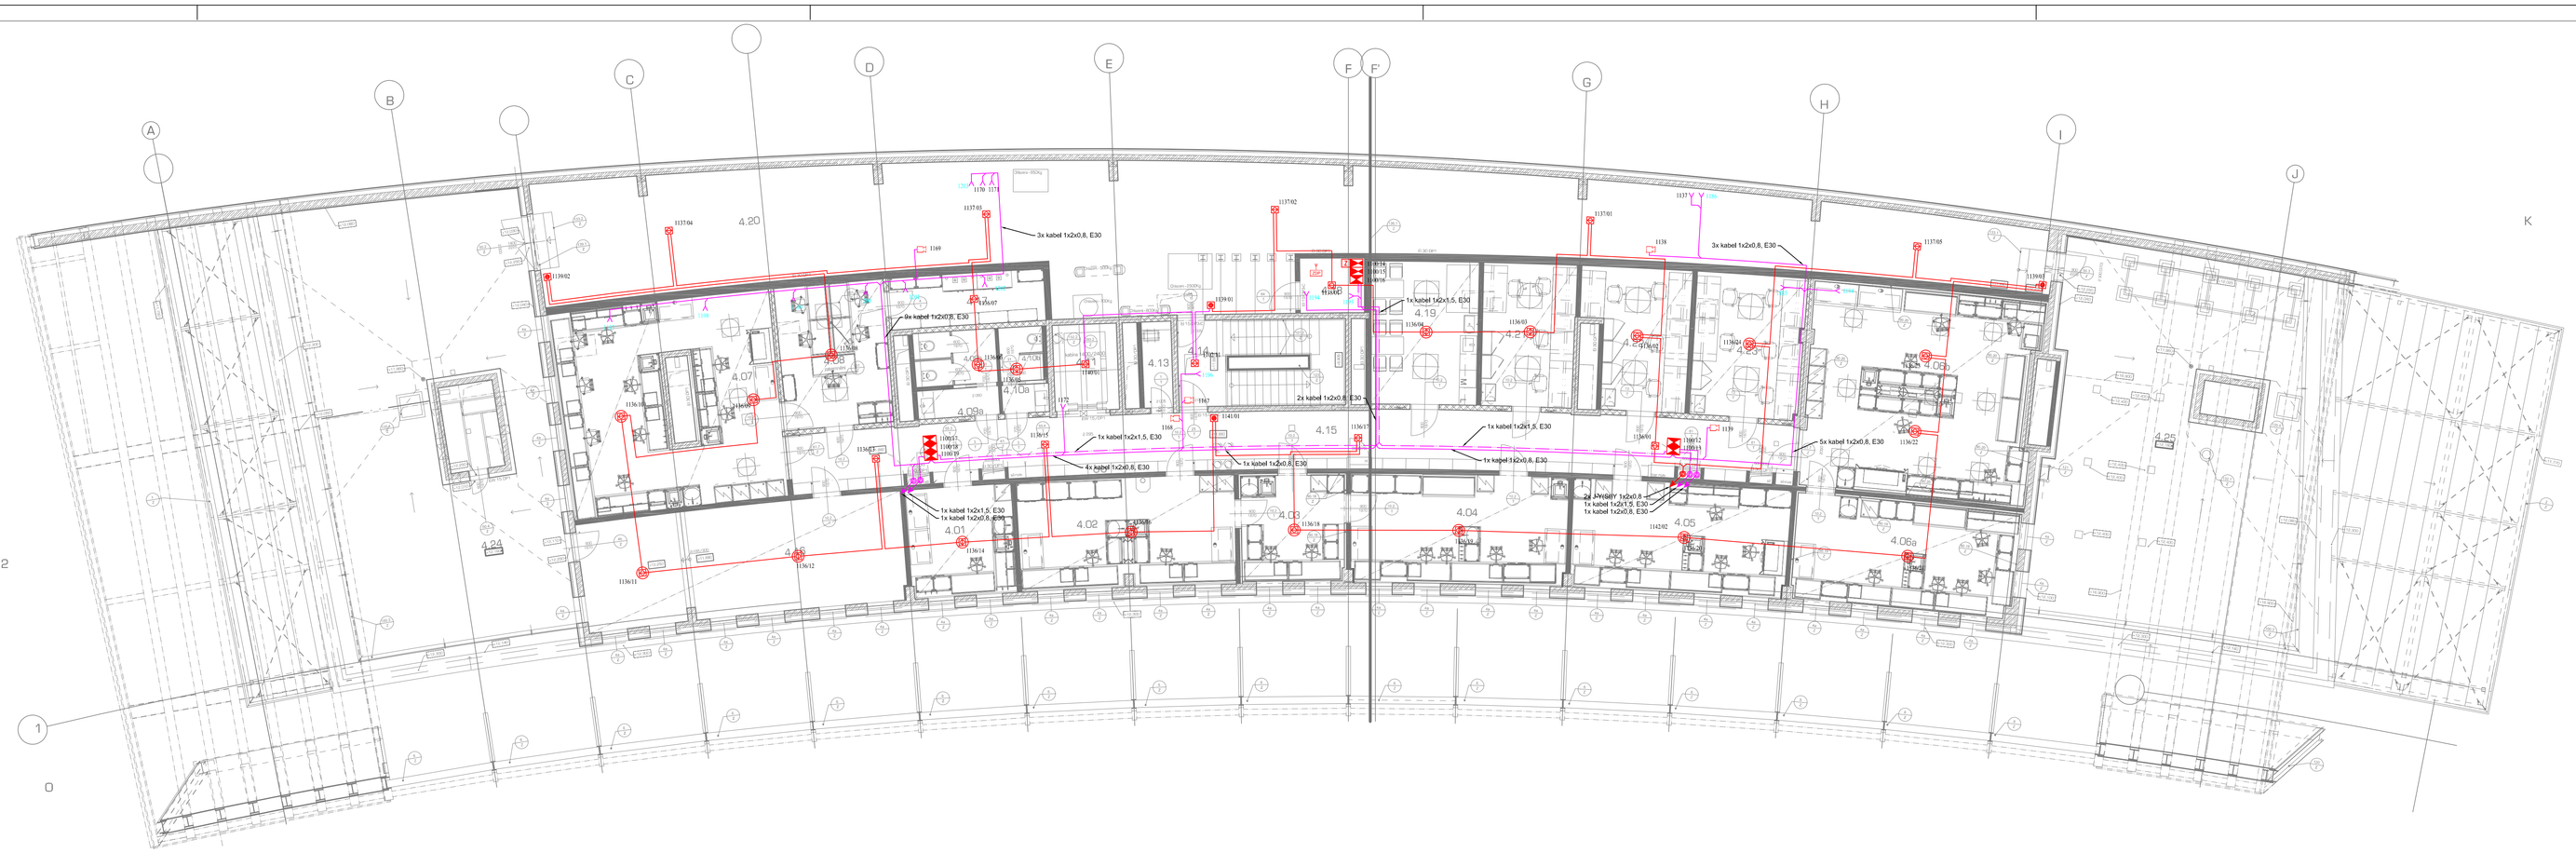

legenda místností:

č.m	název místnosti	plocha podlahy	plocha stěn	kód podlahy	kód stěny	povrchová úprava podlah	poznámka podlahy	povrchová úprava stěn	poznámka
4.01	chodba	47,91	0,00	PO	PO	PO - PVC		Stěrka hladká - bílá	
4.02	zádveří EPS/SMAT	8,77	0,00	PO	PO	PO - PVC		Stěrka hladká - bílá	
4.03	TECHO	37,58	0,00	PO	PO	PO - PVC		Stěrka hladká - bílá	
4.04	chodba	47,91	0,00	PO	PO	PO - PVC		Stěrka hladká - bílá	
4.05	zádveří	8,77	0,00	PO	PO	PO - PVC		Stěrka hladká - bílá	
4.06a	prostor	37,58	0,00	PO	PO	PO - PVC		Stěrka hladká - bílá	
4.07	prostor	37,58	0,00	PO	PO	PO - PVC		Stěrka hladká - bílá	
LEGENDA:

ELEKTRONICKÁ POŽÁRNÍ SIGNALIZACE

- Ústředna EPS
- Zařízení dálkového přenosu
- Obslužné pole požární ochrany
- Klíčový trezor požární ochrany
- Výstupní prvek 12x OUT
- Vstupně / výstupní prvek 4x IN / 2x OUT
- Vstupně / výstupní prvek 4x IN / 2x OUT
- Multisenzorový hlásič na podhledu
- Multisenzorový hlásič na stropě (nad podhledem)
- Tlačítkový hlásič
- Siréna vnitřní
- Maják venkovní
- Kabel J-Y(ST)Y 1x2x0,8
- Kabel 1x2x0,8, B2ca-s1d0, E30
- Kabel 1x2x1,5, B2ca-s1d0, E30
- Kabel 10x2x0,8, B2ca-s1d0, E30

Kabelové trasy s požární odolností budou uloženy v kovových svazkových držácích s požární odolností, ostatní trasy budou uchyceny pomocí klipů přímo na stropech. Pozici koncových prvků na stropech je nutné koordinovat s ostatními technologiemi a se soutiskem koncových prvků. Kabely v CHÚC budou splňovat třídu hořlavosti B2ca-S1d0 nebo budou vedeny pod omítkou s krytím minimálně 10mm.

INDEX	DATUM, JMÉNO, PODPIS	TEXT A POPIS ZMĚNY
1,	2.05.2011	ZRUŠENÍ HLÁSIČŮ NAD PODHLEDY

GENERÁLNÍ PROJEKTANT:	ateliér-r, spol. s r.o., Uhelná 27, Olomouc 772 00				
VYPRACOVAL	Michal Svoboda				
KONTROLOVAL	Petr Vychodil				
SCHVÁLIL	Jiří Šafránek				
MÍSTO STAVBY	ul. Hněvotínská, Olomouc	DATUM	3/2011	MĚŘÍTKO	1:100
INVESTOR	Univerzita Palackého v Olomouci, Křížkovského 8, Olomouc	ZAKÁZKA	ZS-11-034	FORMÁT	6x A4

MERIT GROUP a.s., Březinova 7, 772 00 Olomouc, tel: +420 585 226 185, fax: +420 585 230 206, e-mail: merit@merit.cz

STAVBA

Ústav molekulární a translační medicíny

OBSAH - NÁZEV VÝKRESU

půdorys 4.np - EPS

OBJEKT - PROVOZNÍ SOUBOR	STUPEŇ dokumentace pro provedení stavby	ARCH. ČÍSLO	Č. VÝKRESU	Č. VÝTISKU
05.7 - Elektrická požární signalizace			1 - SL 05	