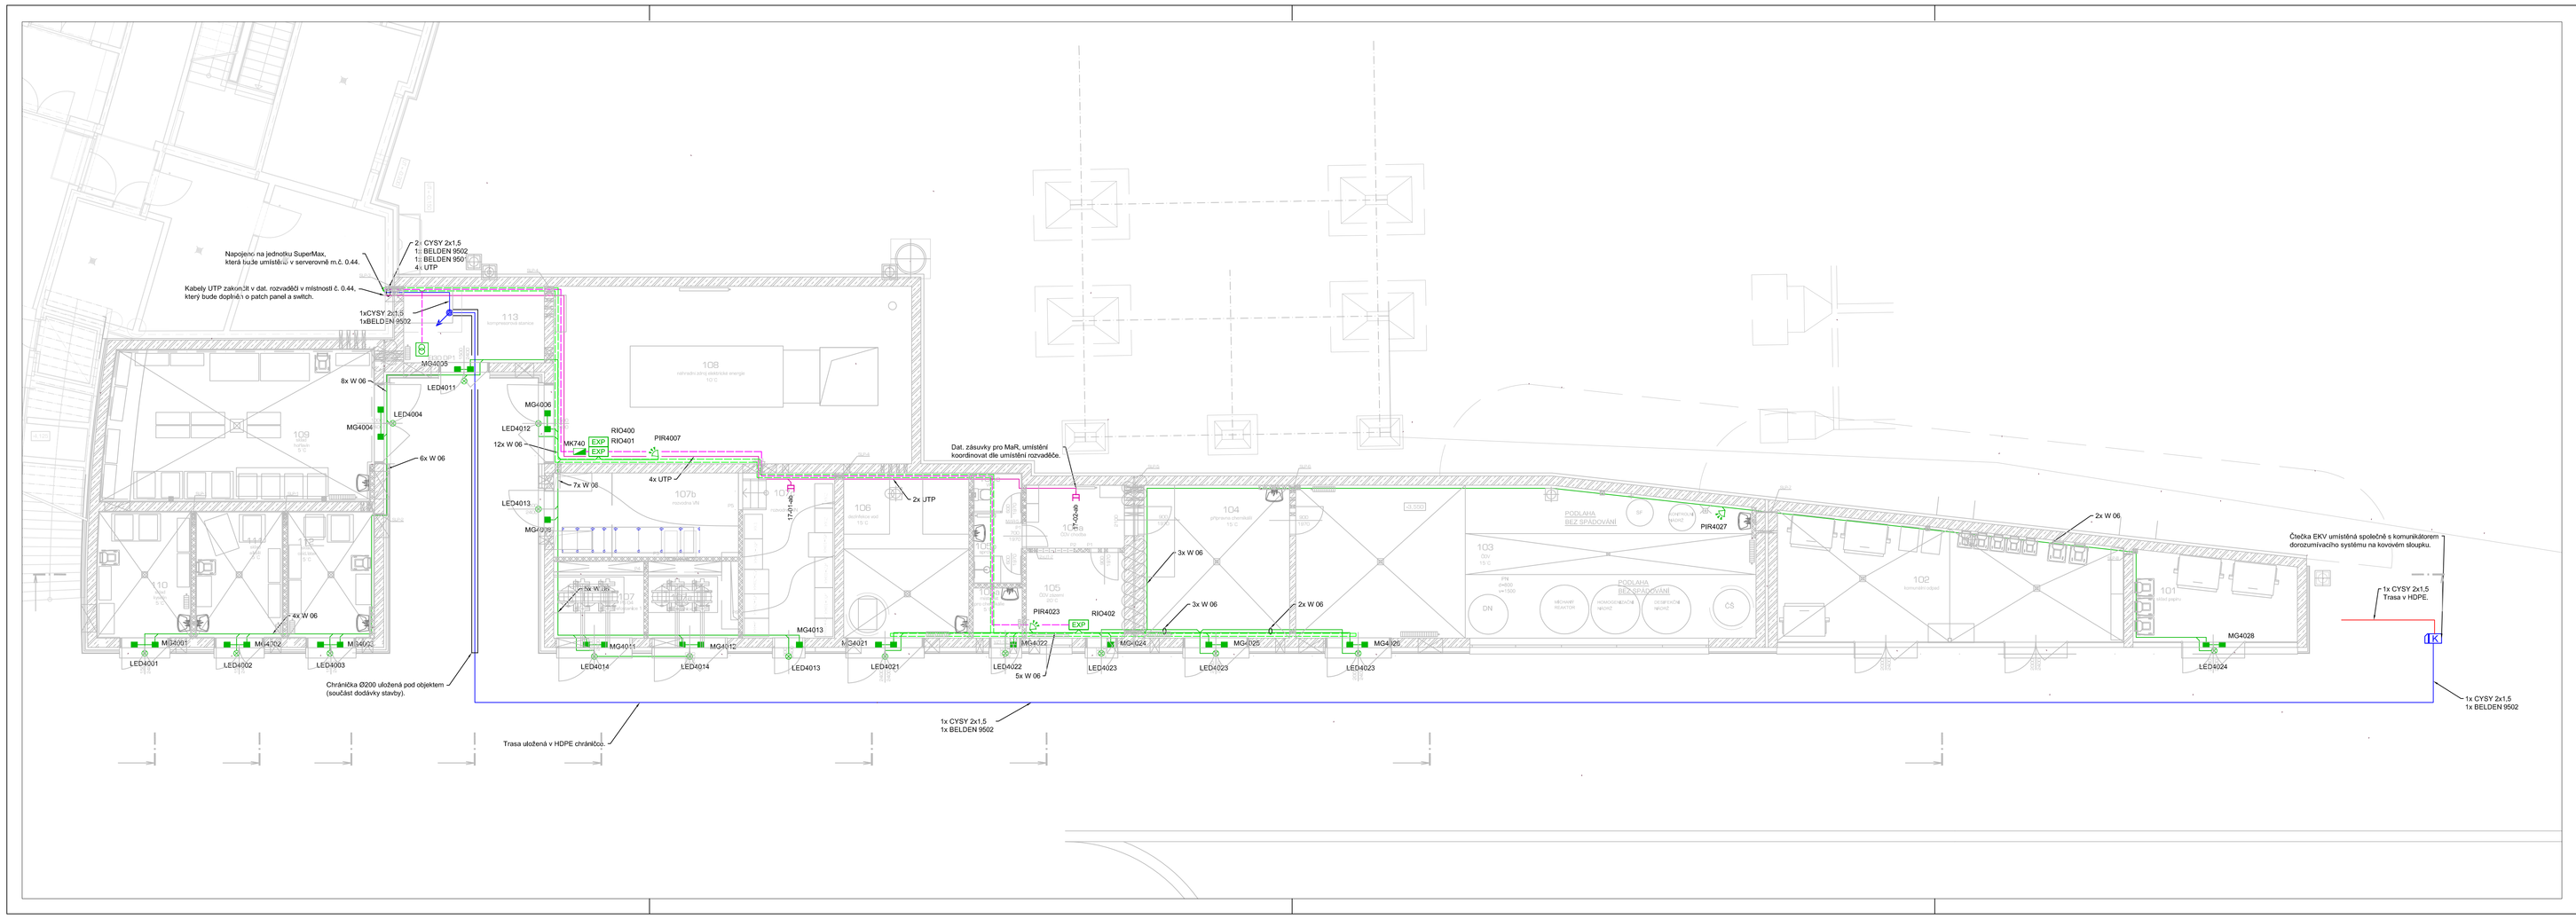

LEGENDA:

ELEKTRONICKÁ ZABEZPEČOVACÍ SIGNALIZACE

- EZS — Ústředna EZS
- EXP — Expanděr 8in/4out
- Klávesnice
- Zdroj 12V/5A
- PIR detektor
- Magnetický kontakt zápustný
- Přídržný magnet 150kg
- LED indikace
- Kabel W 06
- Kabel CYSY 2x1,5 + BELDEN 9501

STRUKTUROVANÁ KABELÁŽ

- Datová zásuvka 2x RJ 45
- Datový kabel UTP cat. 6
- Žlab drátěný MERKUR 2 100/50

ELEKTRONICKÁ KONTROLA VSTUPU

- IK — Čtečka karet (čtečka + řídící jednotka MAX914CZ)
- IK — Příprava pro čtečku karet
- EL — EL mag. zámek s monit. út. dv., nízkoodběrový, 12V
- HC — Centrální jednotka SuperMax
- HB — Docházková jednotka SuperTrax
- Zálohovaný zdroj 12V/5A
- Ověřní komunikátor
- IP kamera venkovní
- Kabel CYSY 2x1,5 + BELDEN 9502
- Kabel W06 + UTP cat 6
- Kabel UTP cat 6
- Kabel CYSY 2x1,5

Kabelové trasy s požární odolností budou uloženy v kovových svazkových držácích s požární odolností, v drátěném žlabu nebo vedeny pod omítkou s krytím minimálně 10mm, ostatní trasy budou vedeny v trubkách (lištách) po povrchu. Pozici koncových prvků je nutné koordinovat s ostatními technologiemi. Trasy vedeny na plášti objektu budou vedeny skrytě v izolaci budovy.

INDEX	DATUM, JMÉNO, PODPIS	TEXT A POPIS ZMĚNY

GENERÁLNÍ PROJEKTANT:	ateliér-r, spol. s r.o., Uhelná 27, Olomouc 772 00				
VYPRACOVAL	Michal Svoboda	MERIT GROUP a.s. Březinova 7 772 00 Olomouc	tel: +420 585 226 185 fax: +420 585 230 206 e-mail: merit@merit.cz		
KONTROLOVAL	Petr Vychodil				
SCHVÁLIL	Jiří Šafránek				
MÍSTO STAVBY	ul. Hněvotínská, Olomouc	DATUM	5/2011	MĚŘÍTKO	1:100
INVESTOR	Univerzita Palackého v Olomouci, Křížkovského 8, Olomouc	ZAKÁZKA	ZS-11-026	FORMÁT	5x A4

STAVBA
DOSTAVBA TEORETICKÝCH ÚSTAVŮ
LÉKAŘSKÉ FAKULTY UP V OLOMOUCI

OBSAH - NÁZEV VÝKRESU
EZS, EKV, SK

OBJEKT - PROVOZNÍ SOUBOR	STUPEŇ dokumentace pro provedení stavby	ARCH. ČÍSLO	Č. VÝKRESU	Č. VÝTISKU
SO17 04.8 - Zařízení slaboproudé elektrotechniky			1 - SL 02	