


SO20

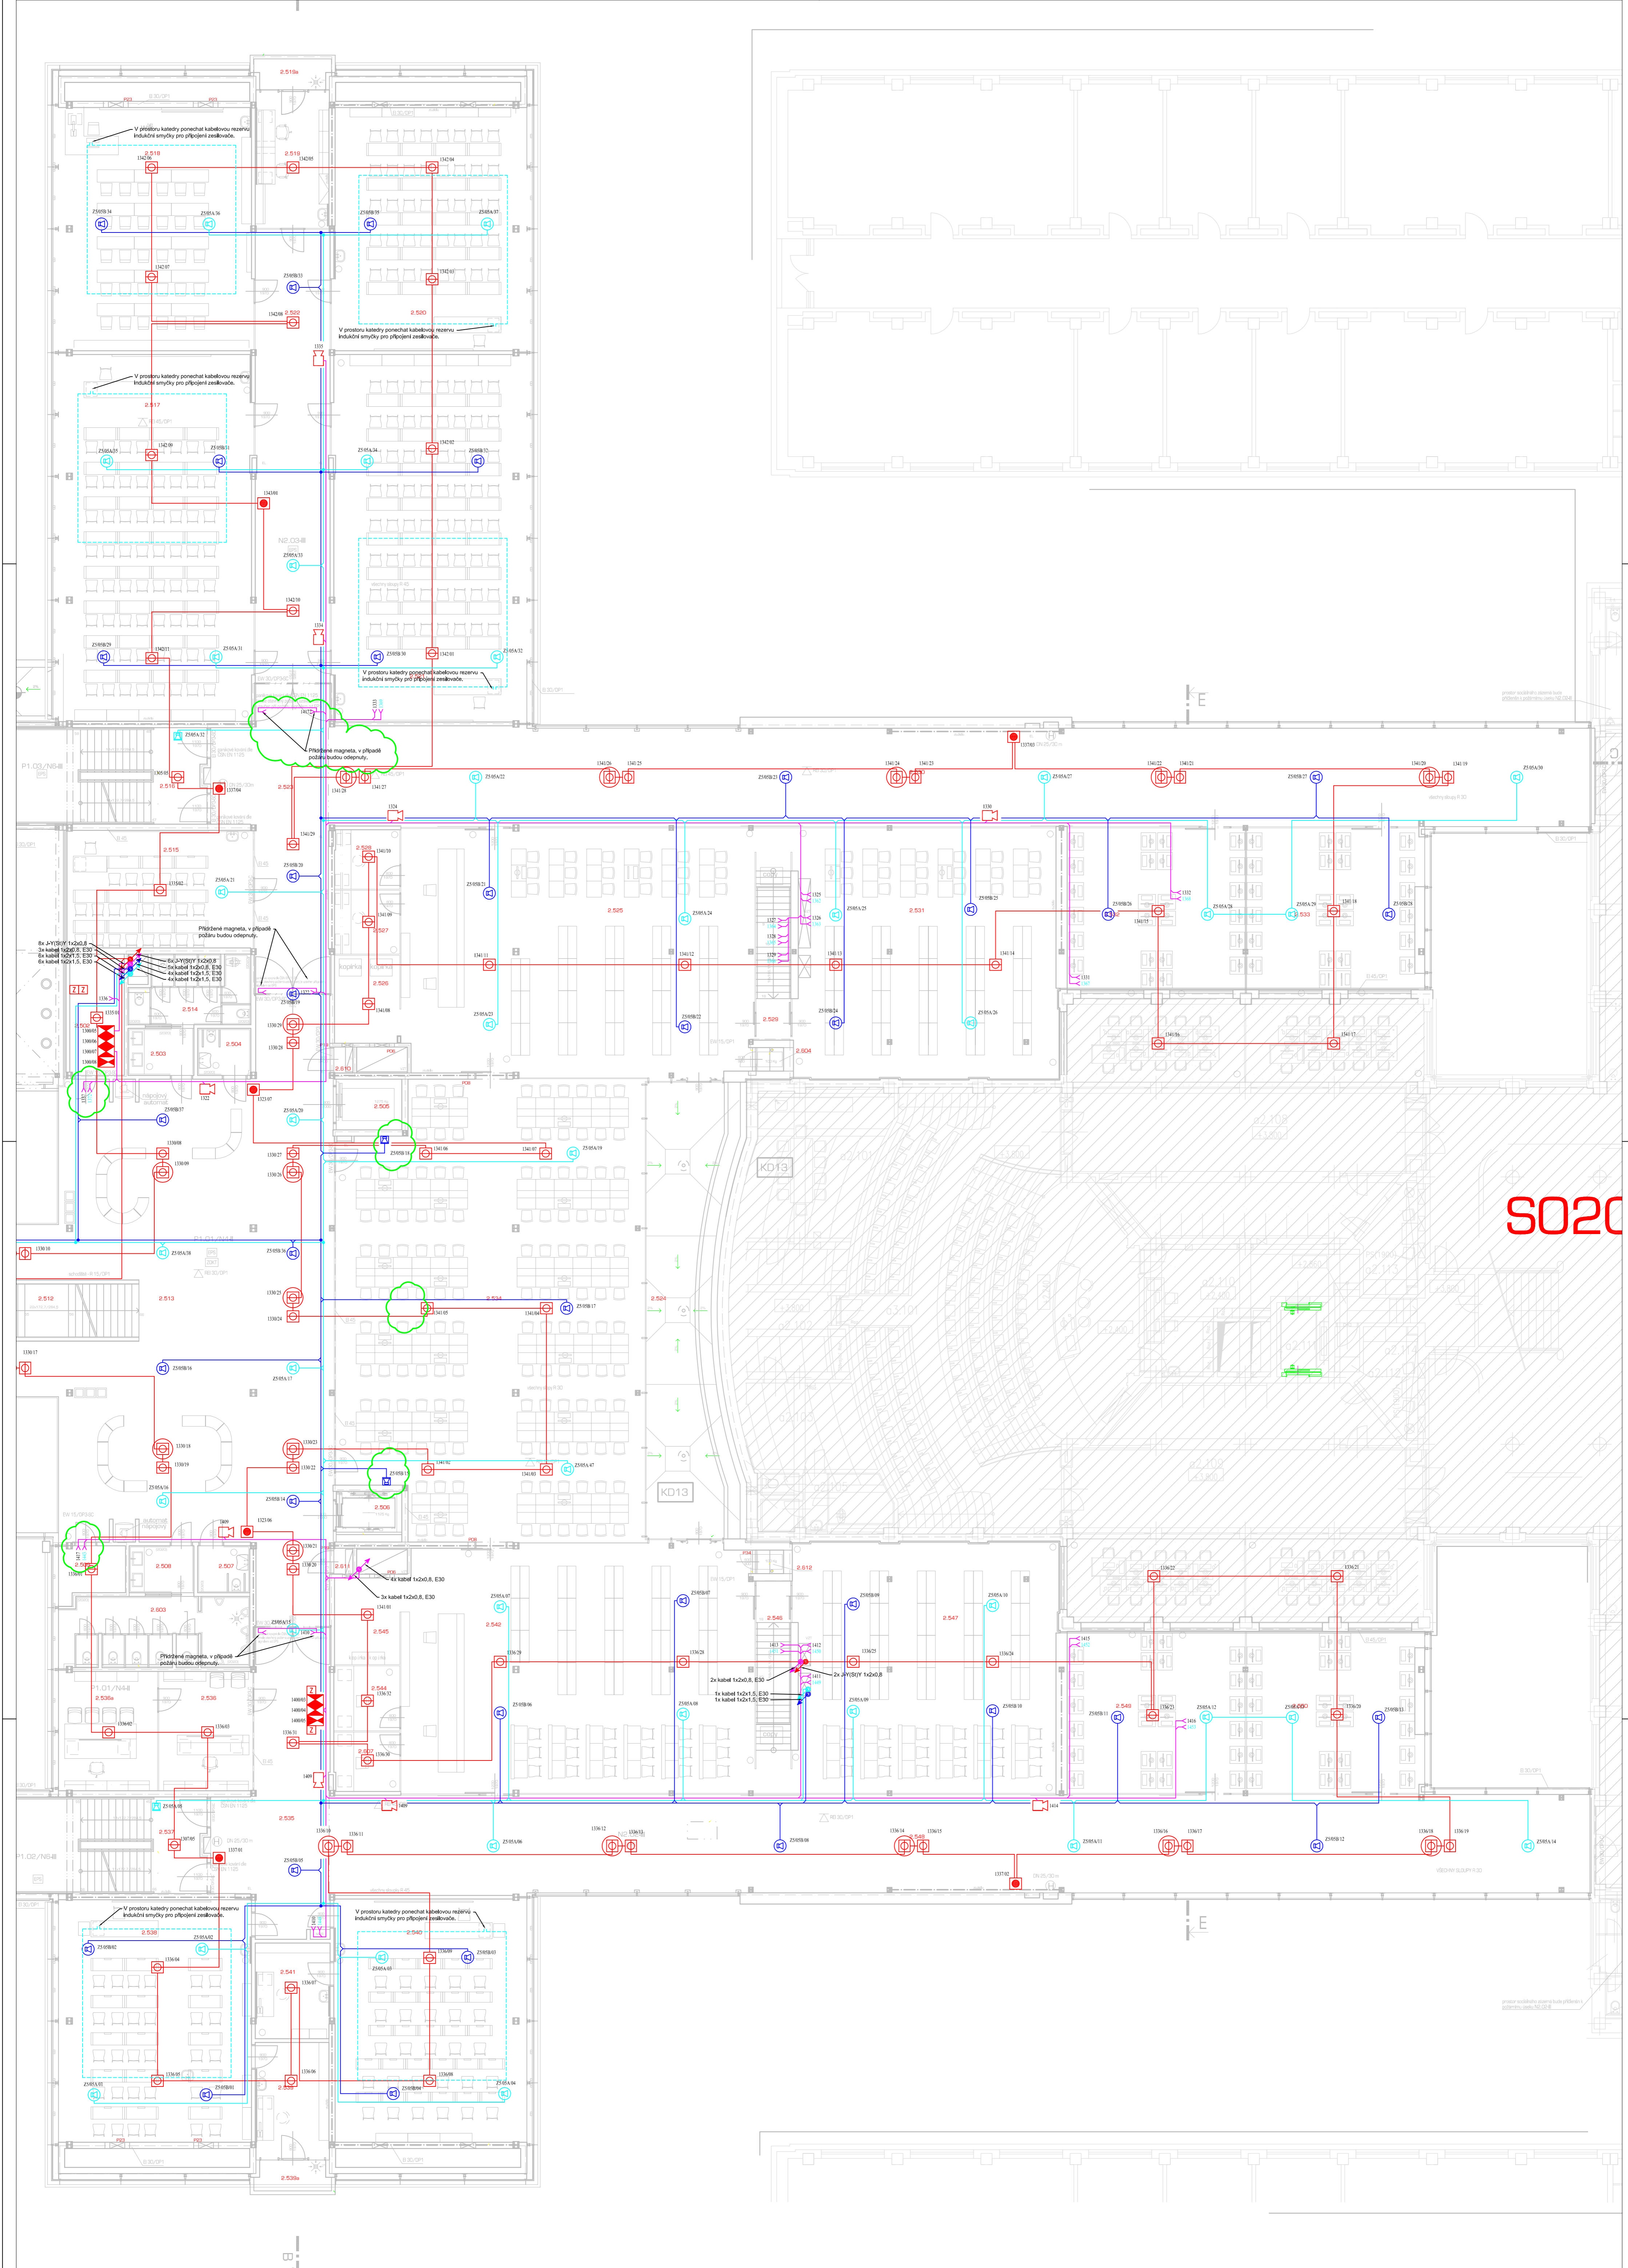

legenda místnosti:


**LEGENDA:**  
 ÚTF OTF 2P


1. 11.04.2012 Doplňkové odbornosti: ERK,  
 2. 24.05.2012 Doplňkové odbornosti: ERK, MZ, seznam změny rozvodu.  
 INDEX, DATUM, Jméno, POPIS, TEXT, A, OPIS, ZMĚNY

**GENERÁLNÍ PROJEKTANT:** atelier+ spol. s r.o., Uhelná 27, Olomouc 772 00

VYPRACOVAL	Mikoláš Svoboda	MEKIT GROUP a.s.
KONTROLOVAL	Petr Vyhlídal	Břehová 7 772 00 Olomouc Tel: +420 585 220 208 E-mail: info@mekit.cz
SCHVÁLIL	Jiří Šalátek	

**MÍSTO STAVBY** M. Heřmanová, Olomouc

**INVESTOR** Univerzita Palackého v Olomouci, Katedra elektrotechniky a Optiky

**STAVBA** Dostavba teoretických ústavů Lékařské Fakulty Univerzity Palackého v Olomouci

OBJEM	ARCH.	Č. VYKRESU	Č. VYTISKU
4-8 - Zařízení slaboproudé elektrotechniky	ARCH. ČISLO	1 - SL. 08	

STUPŇNÍ dokumentace pro provádění stavby