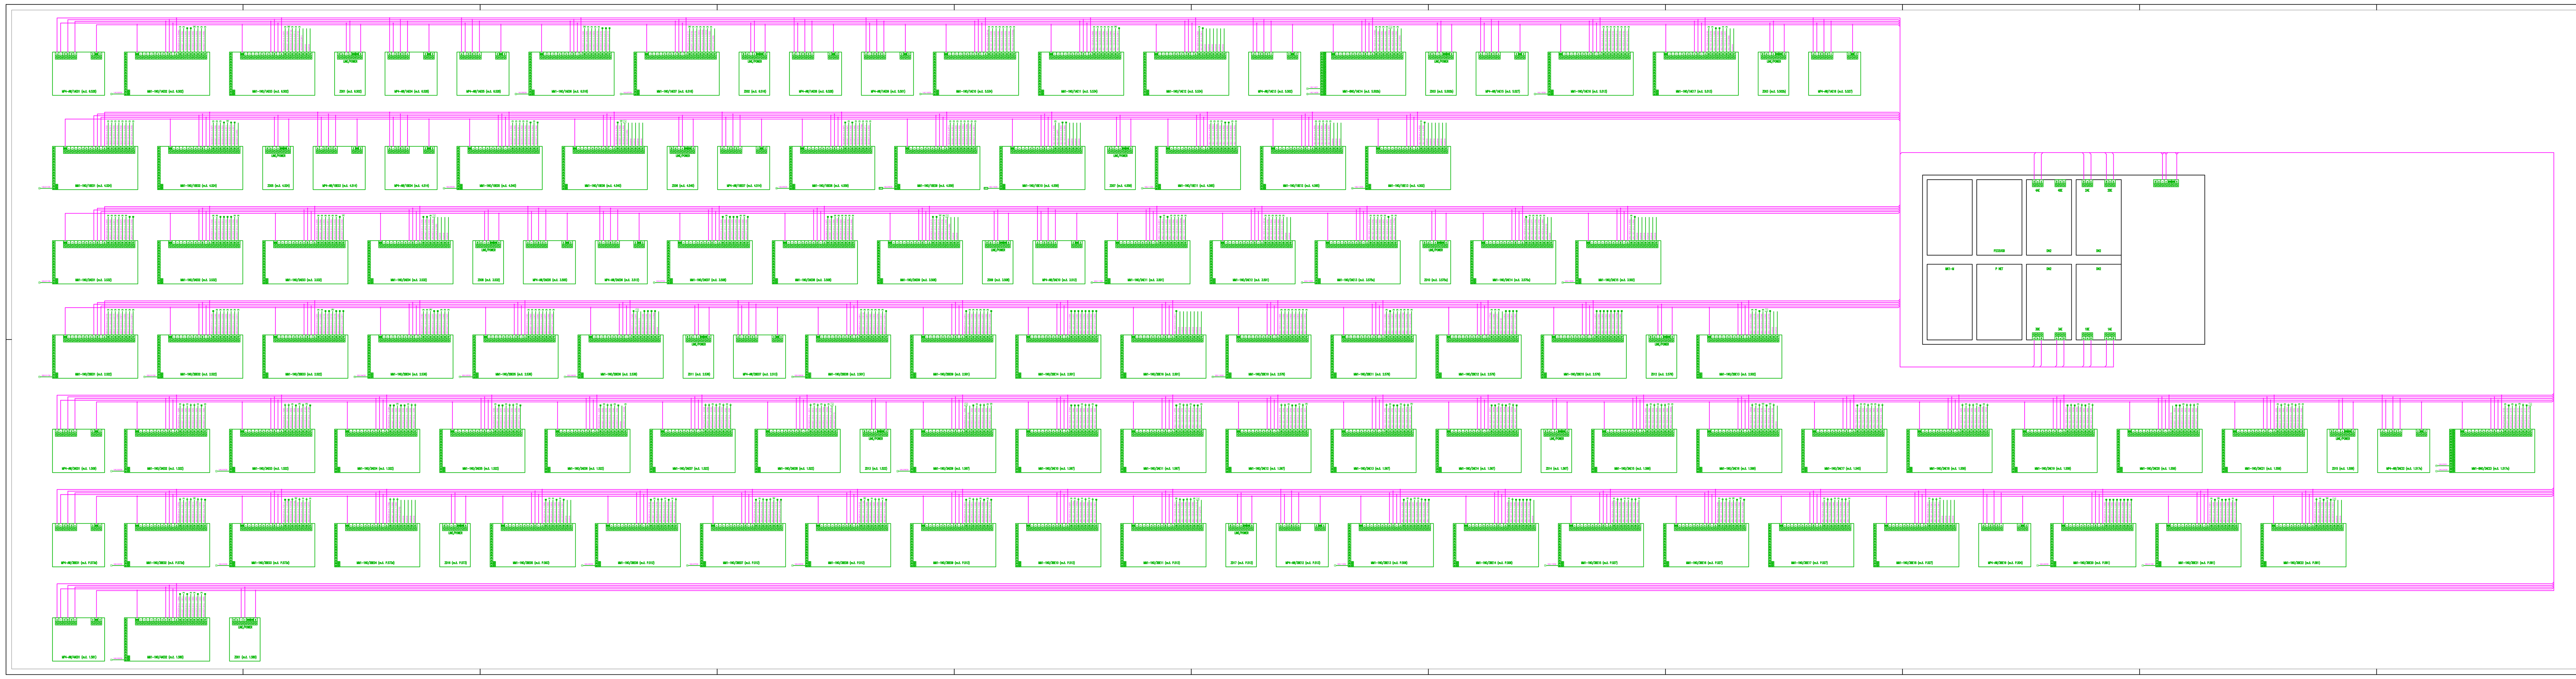

LEGENDA:

ELEKTRONICKÁ ZABEZPEČOVACÍ SIGNALIZACE

- Ústředna EZS
- Ovládací klávesnice
- Expandér
- PIR detektor
- PIR detektor s antimaskingem
- Detektor tříštění skla
- Nouzový hlásič
- LED signalizace
- Zálohovaný zdroj
- Kabel 3x2x0,5
- Kabel CYSY 2x1,5 + FTP

Pozici koncových prvků na stropech je nutné koordinovat s ostatními technologiemi a se soutiskem koncových prvků. Kabely v CHÚC a v shromažďovacích prostorech budou splňovat třídu hořlavosti B2caS1d0 nebo budou vedeny pod omítkou s krytím minimálně 10mm.

INDEX	DATUM, JMÉNO, PODPIS	TEXT A POPIS ZMĚNY
1.	16.1.2012	Doplnění magnetů do místnosti č. 2.536a.
2.	15.06.2012	Úprava EZS a EKV v prostoru laboratoří BL3.

GENERÁLNÍ PROJEKTANT: ateliér-r, spol. s r.o., Uhelná 27, Olomouc 772 00						
VYPRACOVAL	Michal Svoboda		merit MERIT GROUP a.s.	MERIT GROUP a.s. Březinova 7 772 00 Olomouc	tel: +420 585 226 185 fax: +420 585 230 206 e-mail: merit@merit.cz	
KONTROLOVAL	Petr Vychodil					
SCHVÁLIL	Jiří Šafránek					
MÍSTO STAVBY	ul. Hněvotínská, Olomouc		DATUM	06/2012	MĚŘÍTKO	-
INVESTOR	Univerzita Palackého v Olomouci, Křížkovského 8, Olomouc		ZAKÁZKA	ZS-11-026	FORMÁT	24x A4
STAVBA Dostavba teoretických ústavů Lékařské Fakulty Univerzity Palackého v Olomouci			OBSAH - NÁZEV VÝKRESU Blokové schéma - EZS			
OBJEKT - PROVOZNÍ SOUBOR 4.8 - Zařízení slaboproudé elektrotechniky			STUPEŇ dokumentace pro provedení stavby	ARCH. ČÍSLO	Č. VÝKRESU 1 - SL 55	Č. VÝTISKU