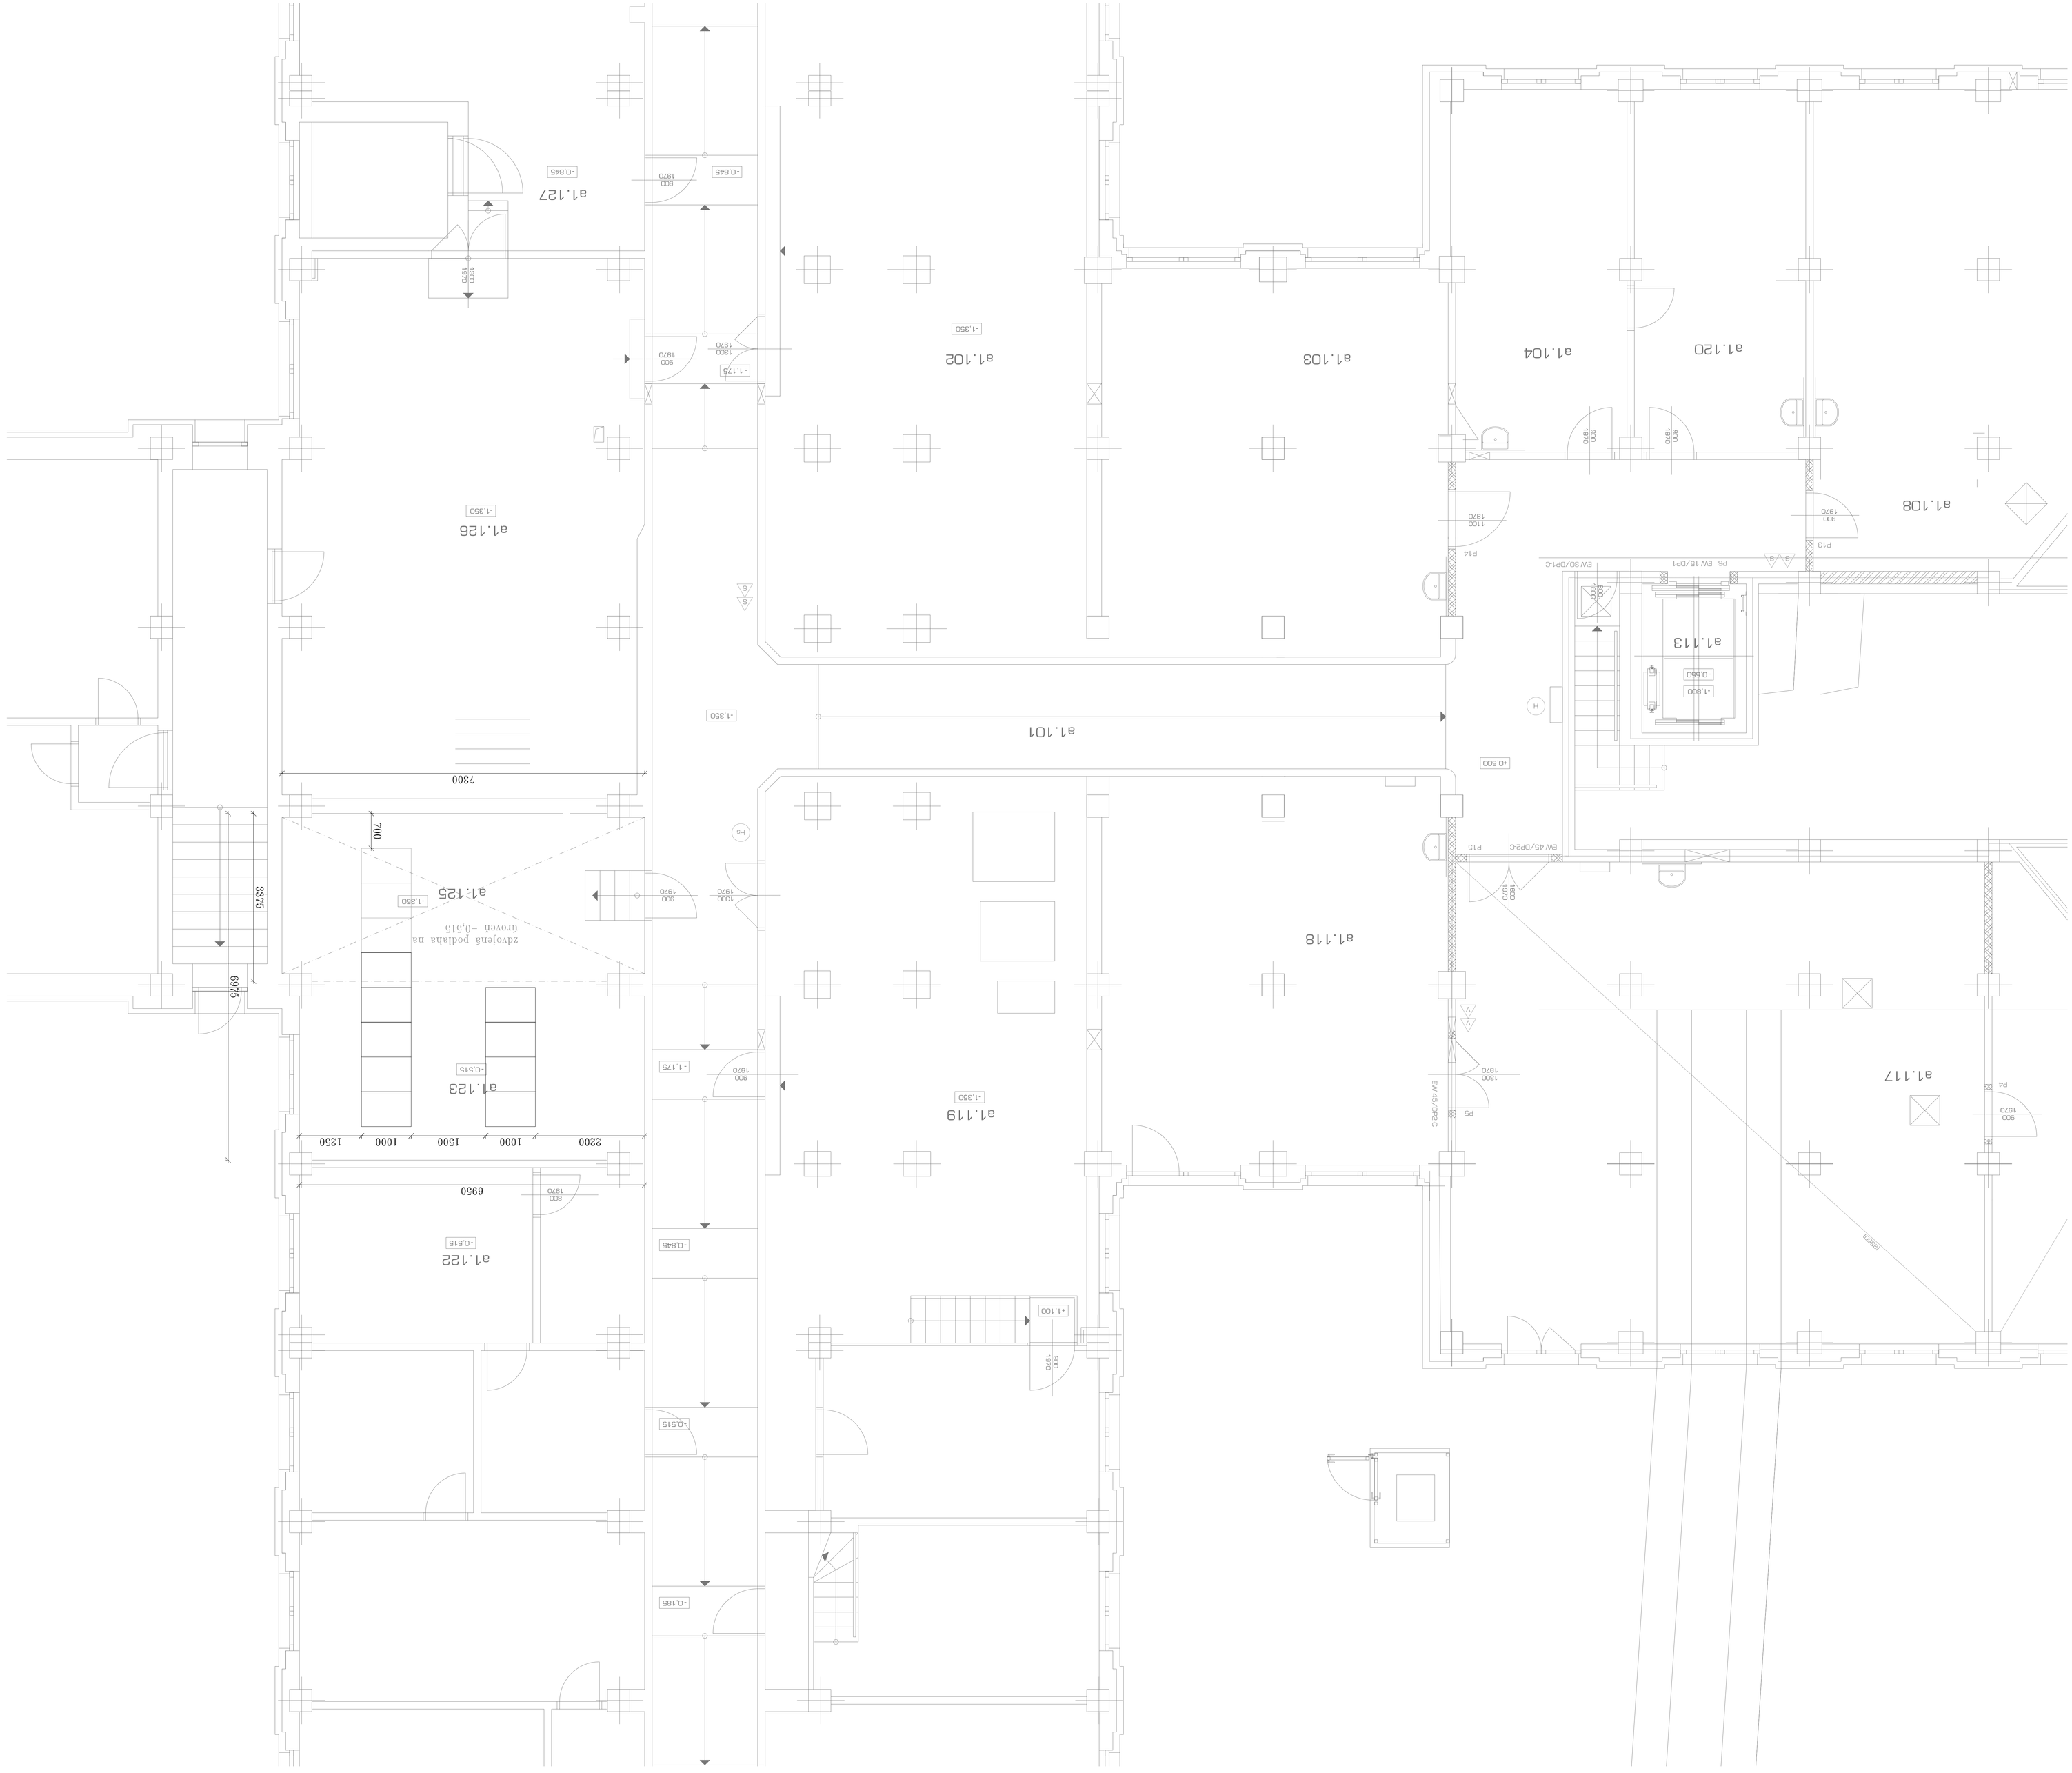
a1.127
a1.126
a1.125
a1.123
a1.122
a1.102
a1.103
a1.104
a1.120
a1.108
a1.113
a1.101
a1.118
a1.119
a1.117
zdvojená podlaha na úroveň -0,515
7300
700
3375
6975
1250
1000
1500
1000
2200
6950